


VIA RÁPIDA: MAX 50  
CALLES INTERNAS: MAX 30

ACCESO PRINCIPAL

ÁREA DEPORTIVA

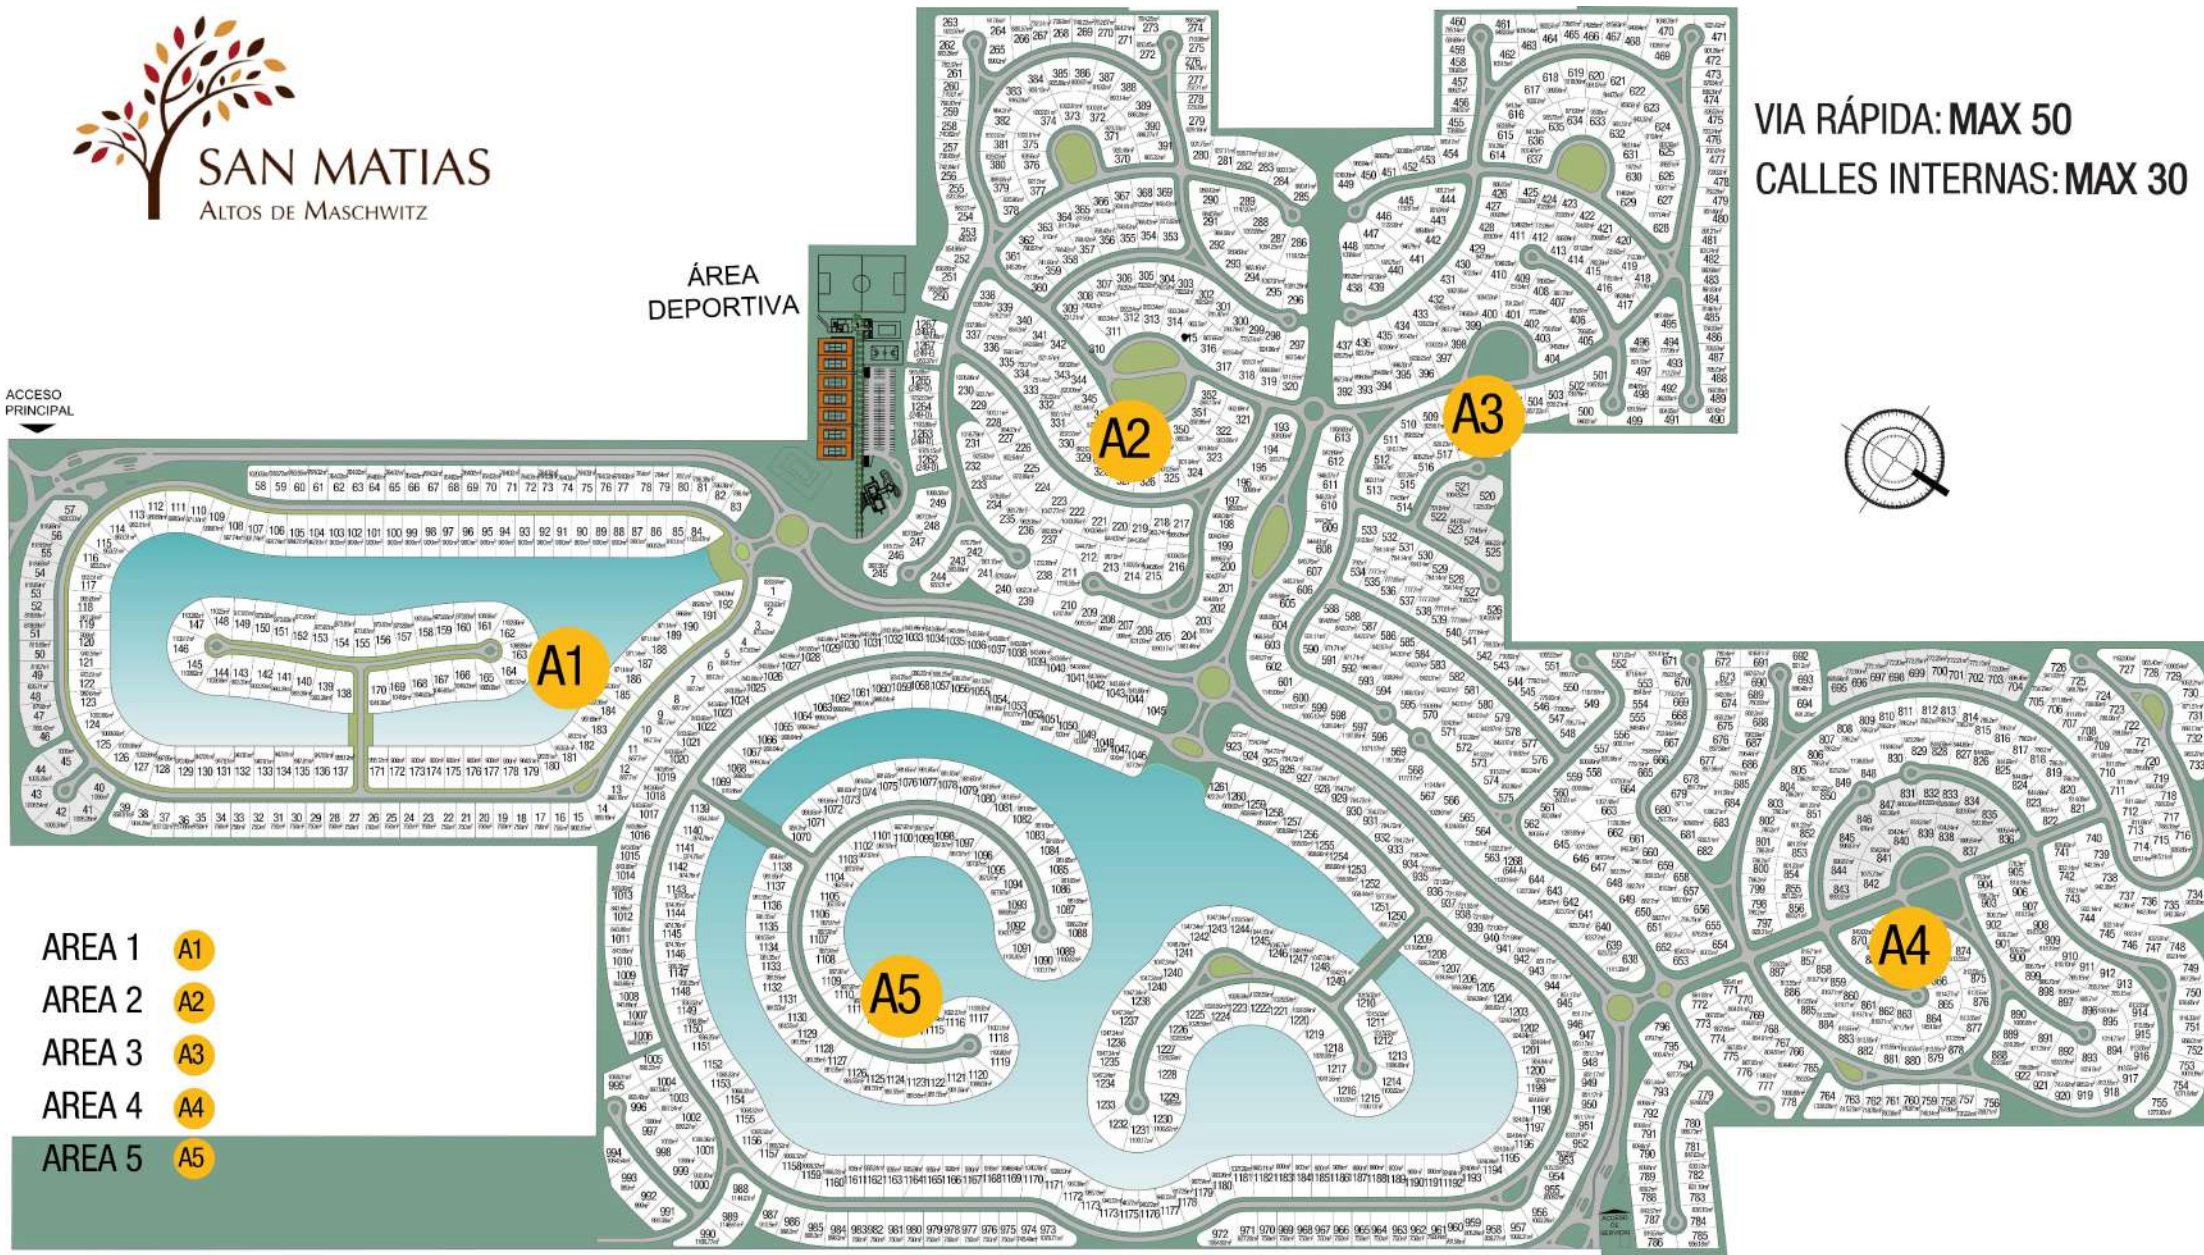

- AREA 1    A1
- AREA 2    A2
- AREA 3    A3
- AREA 4    A4
- AREA 5    A5